







Ipotesi utilizzo spazi Padiglione 3 - Parco della Scienza - INTERVENTI

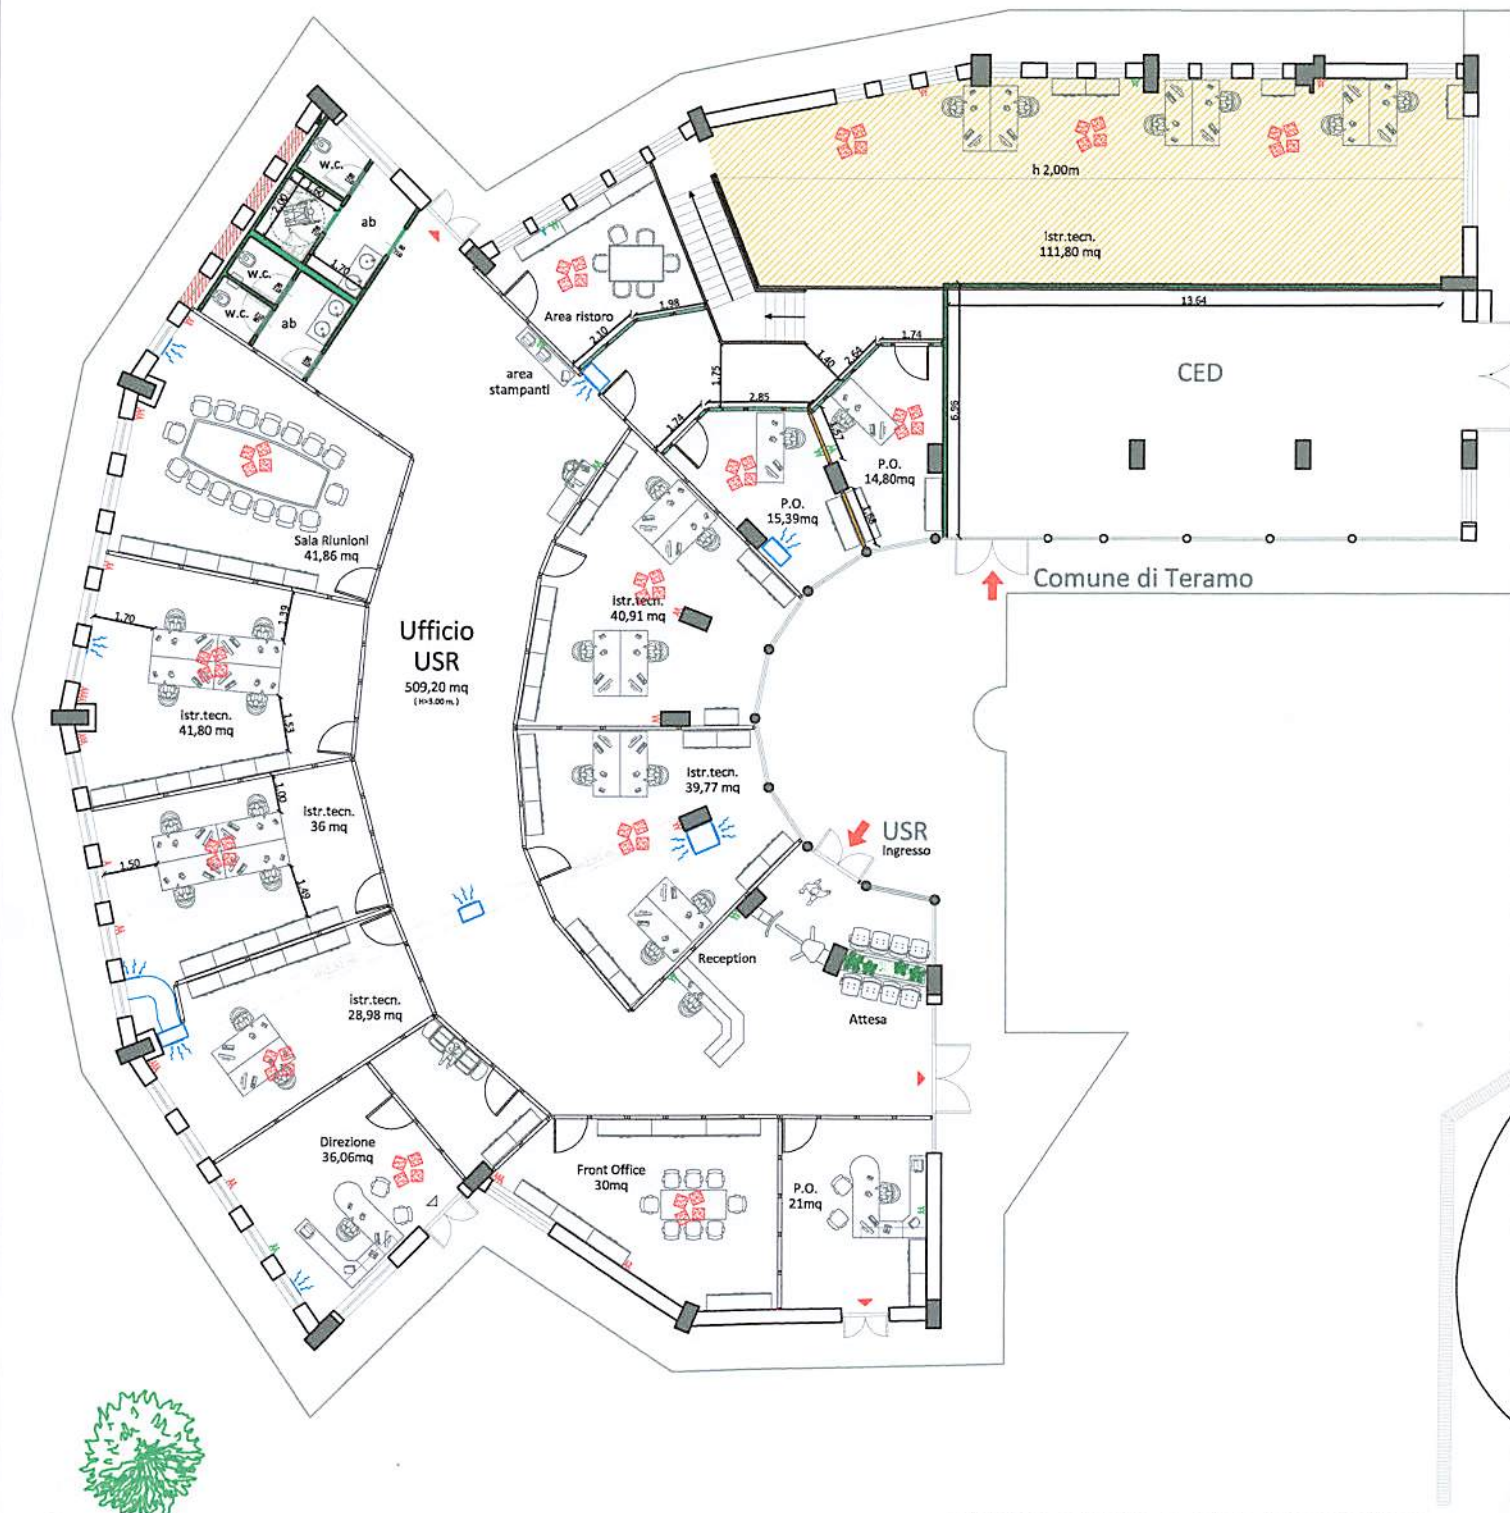

PIANTA PIANO TERRA / SOPPALCO

LEGENDA

	chiusure verticali - cartongesso
	divisori - pannelli
	divisori - pannelli vetrati
	realizzazione bucatore
	spostamento pannelli

	realizzazione prese elettriche e rete
	Adduzione Acqua
	pannelli fonoassorbenti
	sostituzione moquette con linoleum
